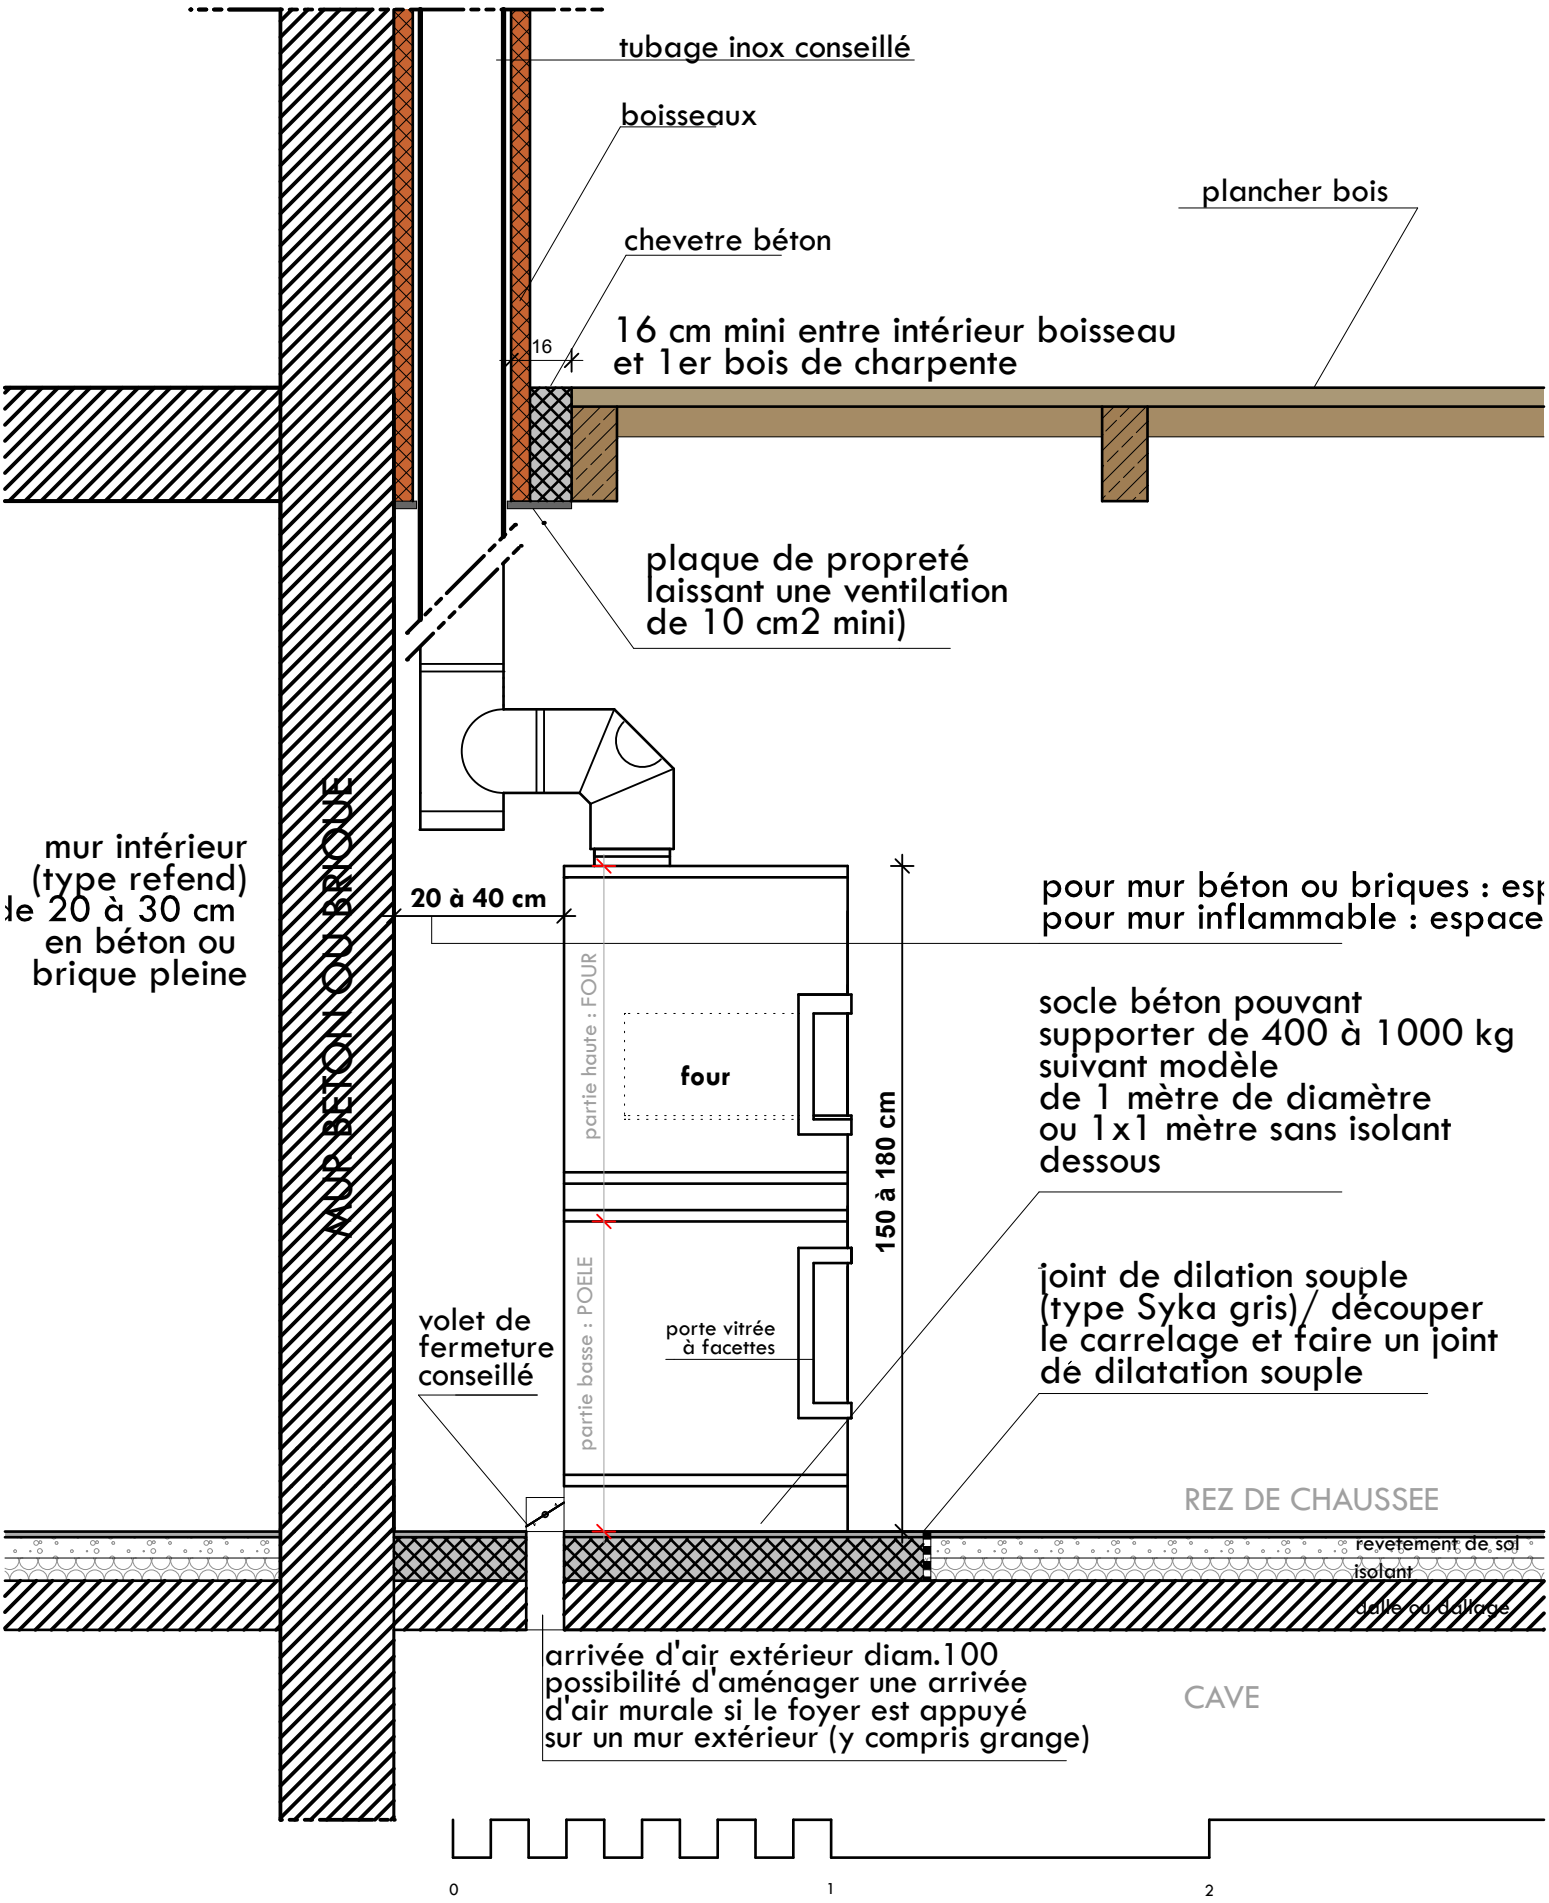cas III : RACCORDEMENT AVEC TE 90°